


Zarząd Dróg Wojewódzkich w Krakowie
Rejon Dróg Wojewódzkich w Mysłenicach
32-400 Mysłenice, ul. Drogowców 2
tel. 12 272 17 88, fax 12 274 14 16

Załącznik do decyzji nr
XDWRDOW.M-651-464-118/16
z dnia 03.11.2016.

Przebieg sieci wodociągowej w pasie drogi wojewódzkiej nr 964 odc.
150 w km 0+981 - 0+972 w m. Dziekanowice gm. Dobczyce
Rura przewodowa PE 100 SDR 17 Ø 160
Rura przepychowa stalowa Ø 273 x 10 L = 7,0 m
granicę pasa drogowego

PROEKOSYSTEM S. KOWALÓWKA				Nr rys.:
Biuro: 31-525 Kraków ul. Zaleskiego 16 tel/fax (012) 413 89 29, tel. 294 15 15				1
TEMAT: Przebudowa /budowa/ sieci wodociągowej wraz z infrastrukturą w miejscowościach Dziekanowice, Rudnik, Sieraków i Grajów.				Skala:
OBIEKT: Sieć wodociągowa				1:1000
TREŚĆ: Przebieg sieci wodociągowej PE Ø 160 w pasie drogi wojewódzkiej nr 964 odc. 150 w km 0+981 - 0+972 w m. Dziekanowice. - sytuacja				Branża:
Projektant: mgr inż. Stanisław Kowalówka				TS
mgr inż. Stanisław Kowalówka				Faza:
Sprawdzający: mgr inż. Tomasz Jelonek				PB
mgr inż. Tomasz Jelonek				Data:
mgr inż. Tomasz Jelonek				Październik 2016

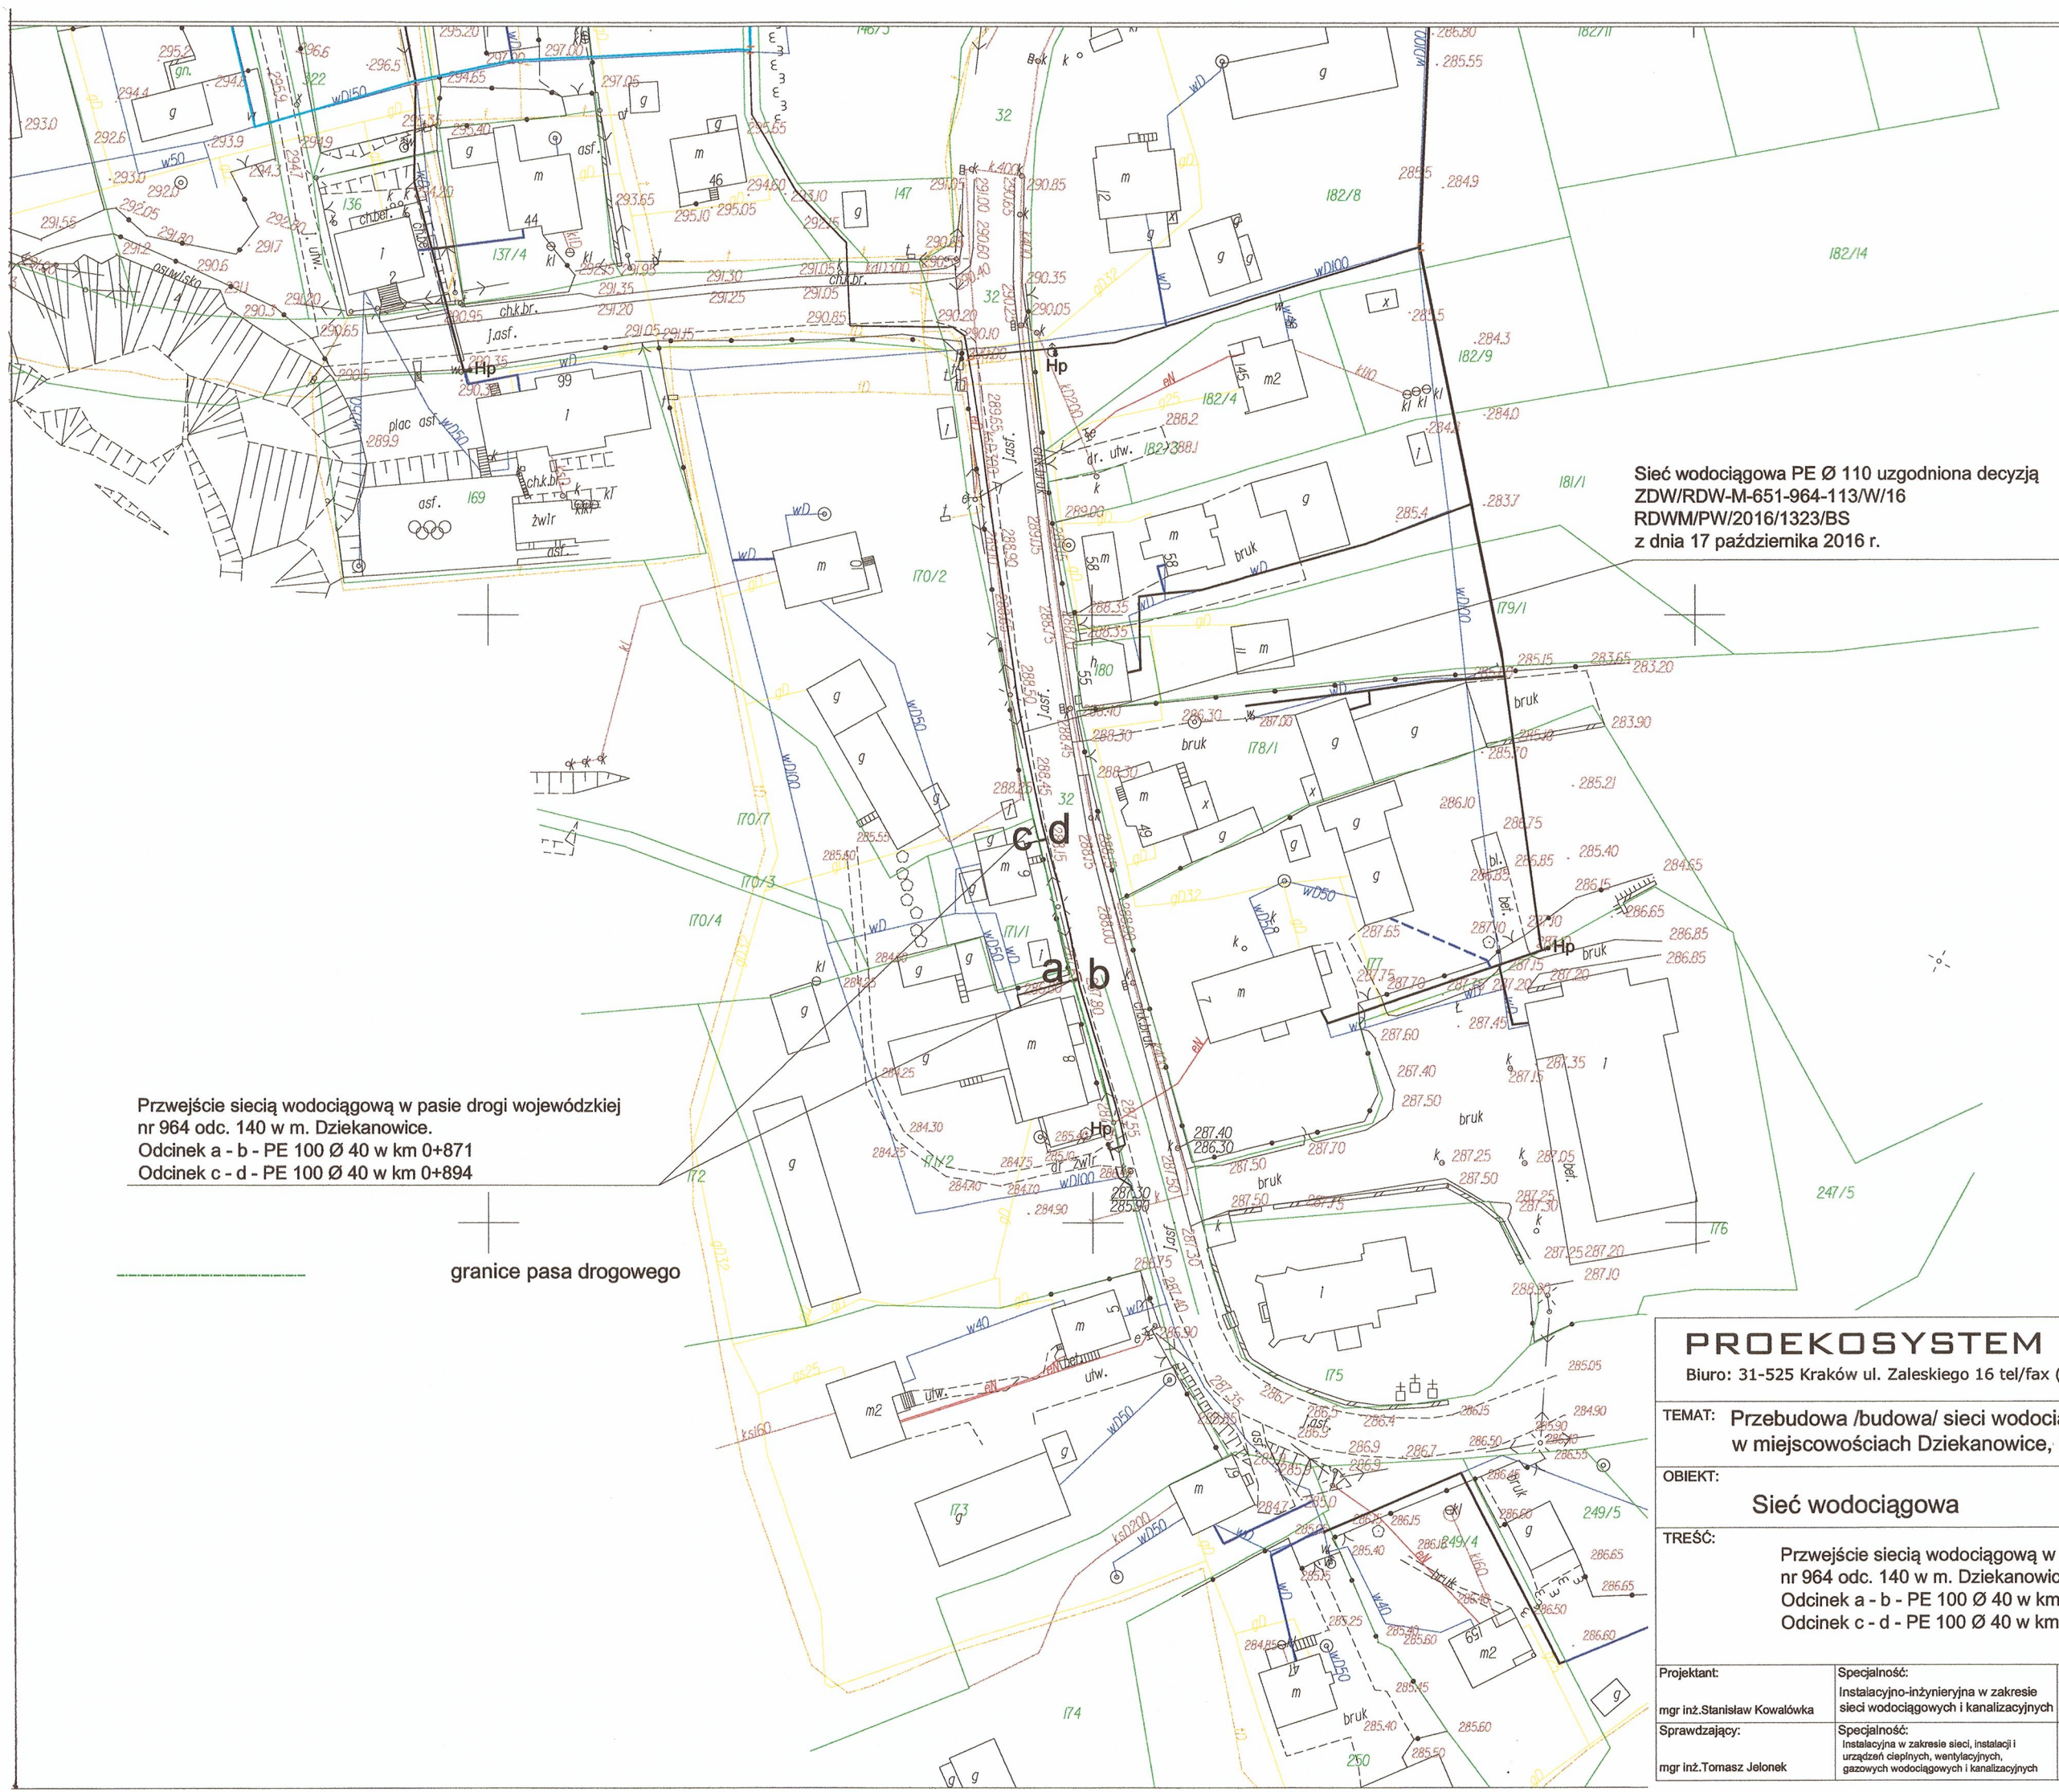


Sieć wodociągowa PE Ø 110 uzgodniona decyzją
ZDW/RDW-M-651-964-113/W/16
RDWM/PW/2016/1323/BS
z dnia 17 października 2016 r.


Urząd Dróg Wojewódzkich w Krakowie
ul. Drogowców 2
41-400 Mysłowice, ul. Drogowców 2
tel. 12 272 17 88, fax 12 274 14 16

Załącznik do decyzji nr
ZDW/RDW-M-651-964-113/W/16
z dnia 03.11.2016 r.

Przebieg sieci wodociągowej w pasie drogi wojewódzkiej
nr 964 odc. 140 w m. Dziekanowice.
Odcinek a - b - PE 100 Ø 40 w km 0+871
Odcinek c - d - PE 100 Ø 40 w km 0+894

granice pasa drogowego

PROEKOSYSTEM S. KOWALÓWKA				Nr rys.:
Biuro: 31-525 Kraków ul. Zaleskiego 16 tel/fax (012) 413 89 29, tel. 294 15 15				2
TEMAT: Przebudowa /budowa/ sieci wodociągowej wraz z infrastrukturą w miejscowościach Dziekanowice, Rudnik, Sieraków i Grajów.				Skala:
				1:1000
OBIEKT: Sieć wodociągowa				Branża:
				TS
TREŚĆ: Przewieście siecią wodociągową w pasie drogi wojewódzkiej nr 964 odc. 140 w m. Dziekanowice. Odcinek a - b - PE 100 Ø 40 w km 0+871 Odcinek c - d - PE 100 Ø 40 w km 0+894				Faza:
				PB
Projektant:	Specjalność:	Nr uprawnień:	Podpis	
mgr inż. Stanisław Kowalówka	Instalacyjno-inżynierska w zakresie sieci wodociagowych i kanalizacyjnych	Nr 363/87		
Sprawdzający:	Specjalność:	Nr uprawnień:	Podpis	
mgr inż. Tomasz Jelonek	Instalacyjna w zakresie sieci, instalacji i urządzeń cieplnych, wentylacyjnych, gazowych wodociagowych i kanalizacyjnych	97/2001	Data: Październik 2016	

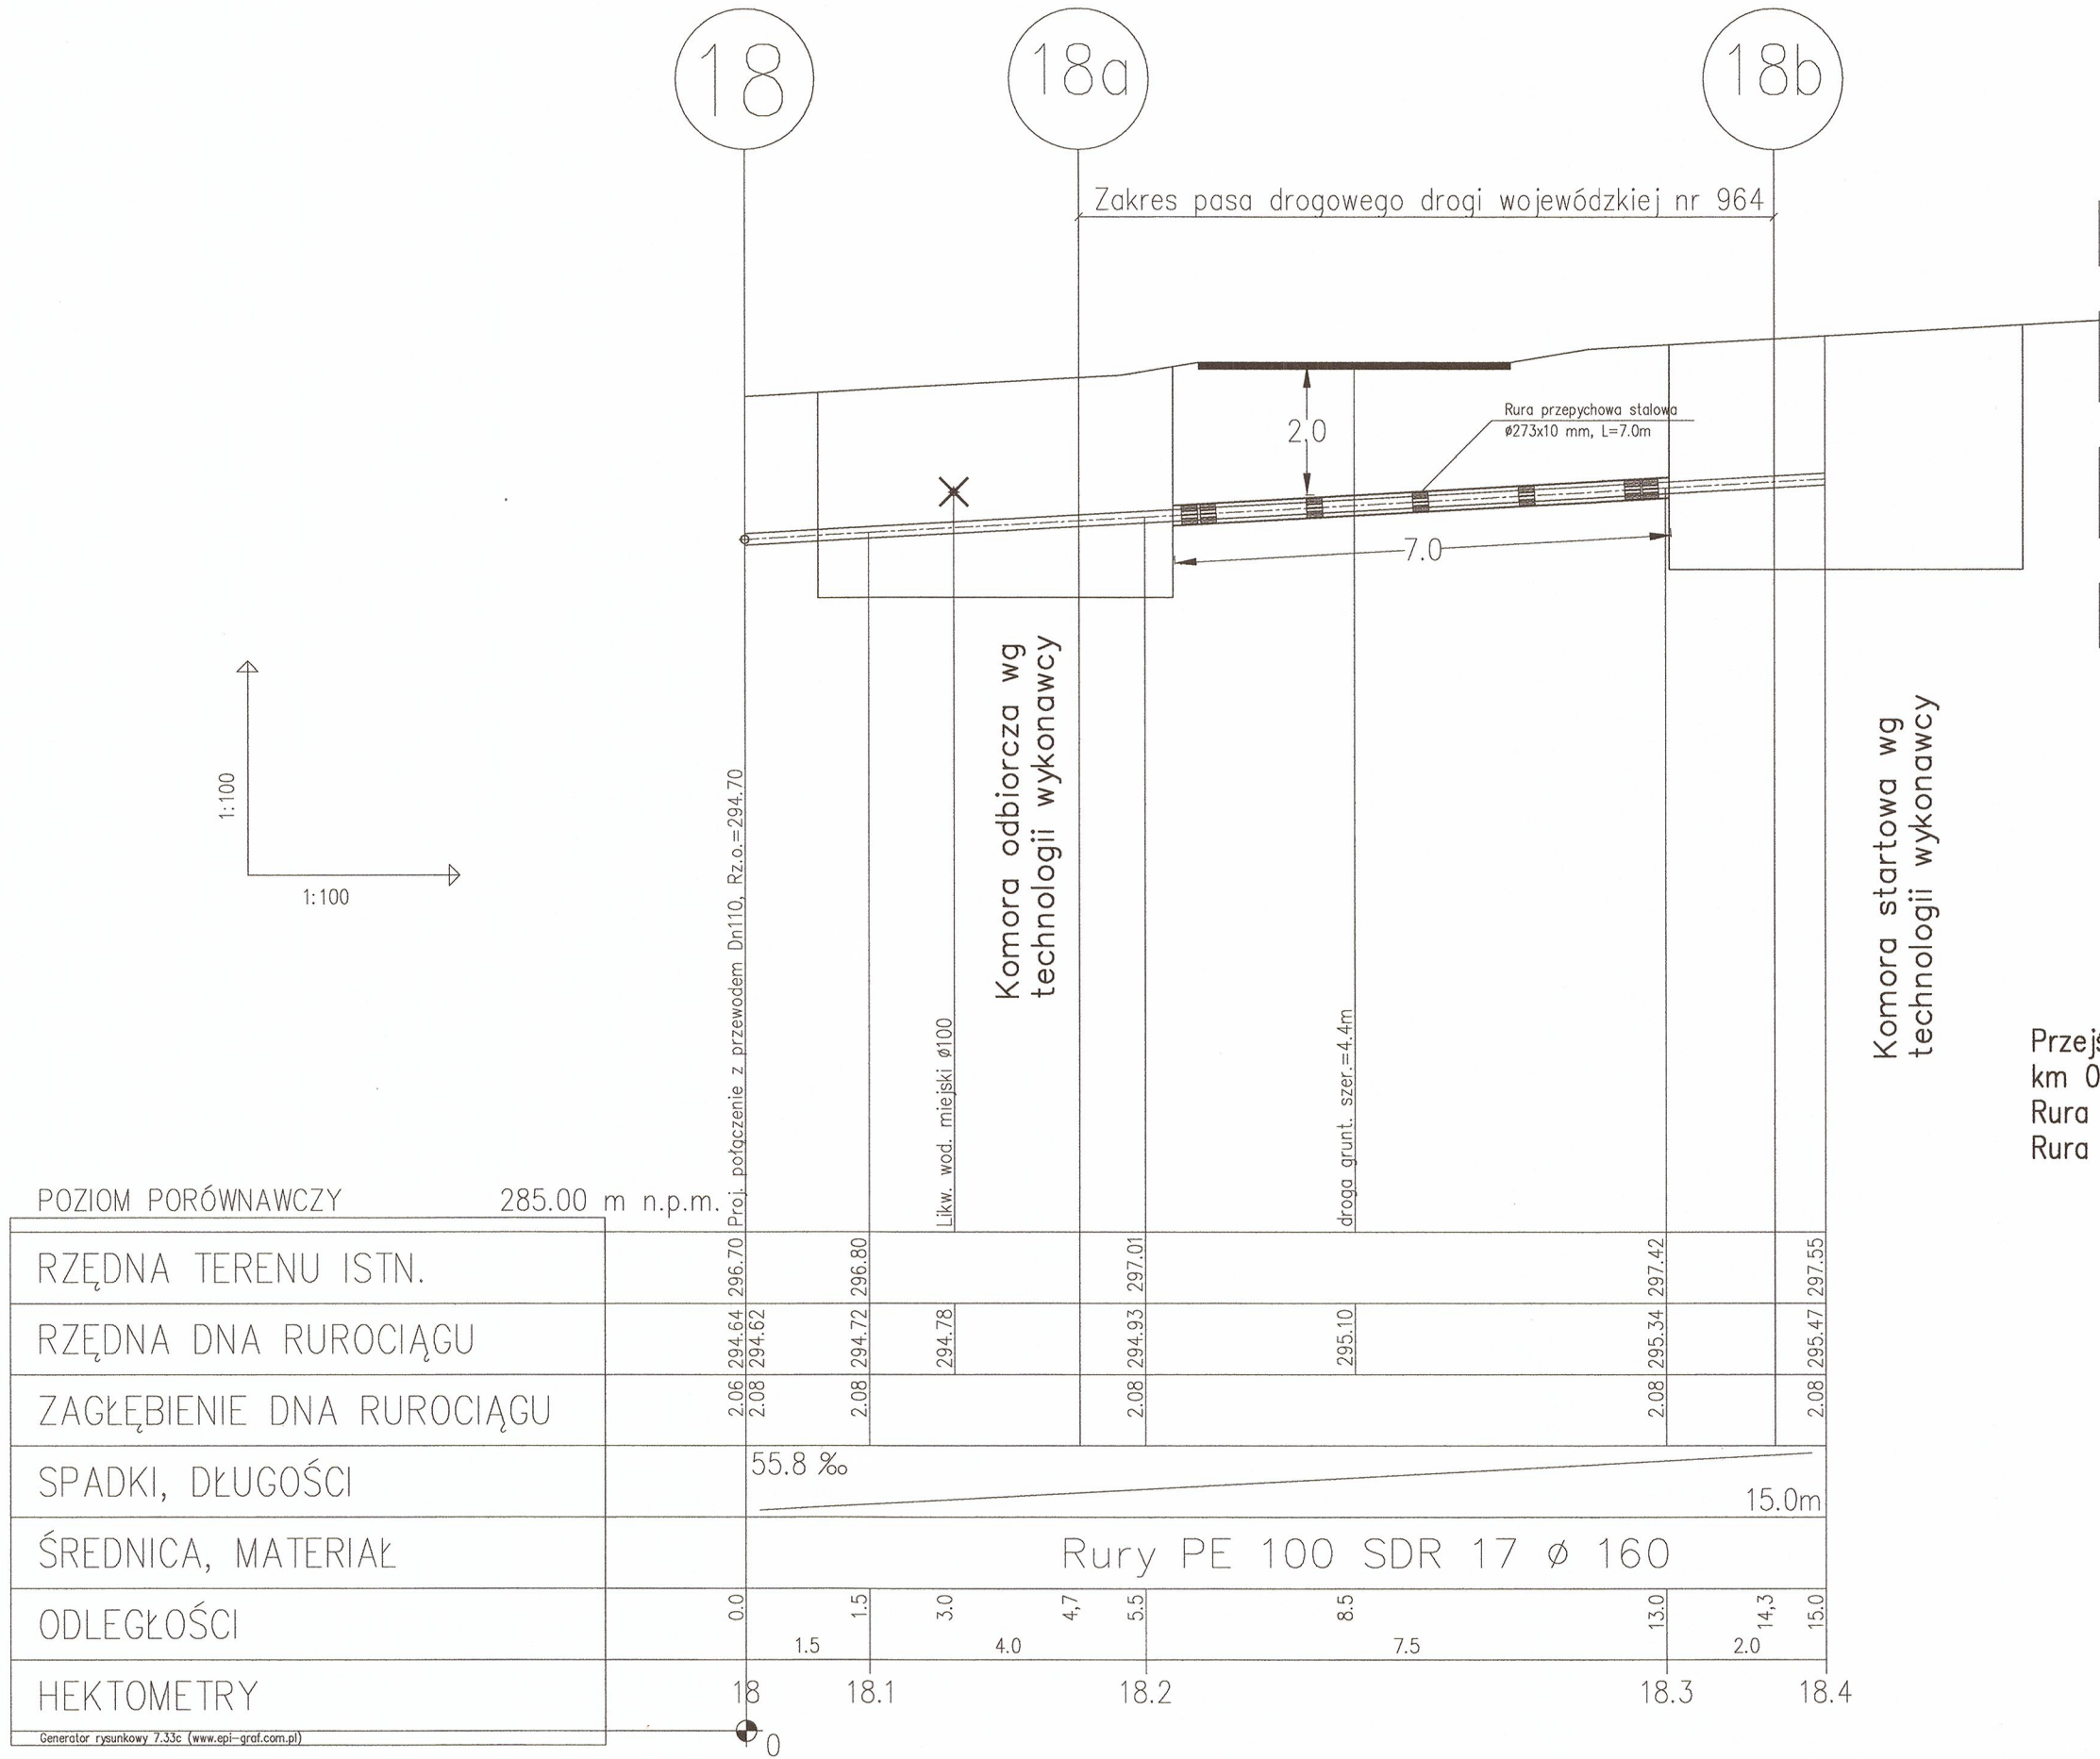

Zarząd Dróg Wojewódzkich w Krakowie
Rejon Dróg Wojewódzkich w Myślenicach
32-400 Myślenice, ul. Drogowców
tel. 12 272 17 88, fax 12 274 14 11

Załącznik do decyzji nr
x DN/ROH-m-651-964-118/2716
z dnia 03.11.2016r.

Przejęcie sieci wodociągowej w pasie drogi wojewódzkiej nr 964 odc. 150 w km 0+981 – 0+972 w m. Dziekanowice gm. Dobczyce
Rura przewodowa PE 100 SDR 17 Ø 160
Rura przepychowa stalowa Ø 273 x 10 L = 7,0 m

PROEKOSYSTEM S. KOWALÓWKA				Nr rys.:
Biuro: 31-525 Kraków ul. Zaleskiego 16 tel/fax (012) 413 89 29, tel. 294 15 15				2a
TEMAT: Przebudowa /budowa/ sieci wodociągowej wraz z infrastrukturą w miejscowościach Dziekanowice, Rudnik, Sieraków i Grajów.				Skala: 1:100
OBIEKT: Sieć wodociągowa				Branża: TS
TREŚĆ: Przejęcie sieci wodociągowej PE Ø 160 w pasie drogi wojewódzkiej nr 964 odc. 150 w km 0+981 - 0+972 w m. Dziekanowice. - przekrój				Faza: PB
Projektant: mgr inż. Stanisław Kowalówka	Specjalność: Instalacyjno-inżynierska w zakresie sieci wodociągowych i kanalizacyjnych	Nr uprawnień: Nr 363/87	Podpis: [Signature]	Data: Październik 2016
Sprawdzający: mgr inż. Tomasz Jelonek	Specjalność: Instalacyjna w zakresie sieci, instalacji i urządzeń cieplnych, wentylacyjnych, gazowych wodociągowych i kanalizacyjnych	Nr uprawnień: 97/2001	Podpis: [Signature]	