

Pd-3
Przejście siecią wodociagową pod drogą wojewódzką nr 964 odc. 150 w
km 2+680 w m. Sieraków gm. Dobczyce
Rura przewodowa PE 100 SDR 17 Ø 160
Rura przeciskowa stalowa Ø 273 x 10 L = 18,0 m


granice pasa drogowego

Zarząd Dróg Wojewódzkich w Krakowie
Rejon Dróg Wojewódzkich w Myślenicach
32-400 Myślenice, ul. Drogowców 2
tel. 12 272 17 88, fax 12 274 14 16

Załącznik do decyzji nr
KD.MRDA.M-651-964-105/WJ/16
z dnia*20.09.2016*.....

Załącznik do decyzji nr
KD.MRDA.M-651-964-112/WJ/16
z dnia*17.10.2016*.....

PROEKOSYSTEM S. KOWALÓWKA				Nr rys.:
Biuro: 31-525 Kraków ul. Zaleskiego 16 tel/fax (012) 413 89 29, tel. 294 15 15				3
TEMAT: Przebudowa /budowa/ sieci wodociągowej wraz z infrastrukturą w miejscowościach Dziekanowice, Rudnik, Sieraków i Grajów.				Skala:
				1:1000
OBIEKT:				Branża:
Sieć wodociągowa				TS
TREŚĆ: Pd-3. Przejście siecią wodociagową PE Ø 110 pod drogą wojewódzką nr 964 odc. 150 w km 3+100 w m. Sieraków. - sytuacja				Faza:
				PB
Projektant:	Specjalność:	Nr uprawnień:	Podpis	Data: Październik 2016
mgr inż. Stanisław Kowalówka	Instalacyjno-inżynieryjna w zakresie sieci wodociagowych i kanalizacyjnych	Nr 363/87		
Sprawdzający:	Specjalność:	Nr uprawnień:	Podpis	
mgr inż. Tomasz Jelonek	Instalacyjna w zakresie sieci, instalacji i urządzeń cieplnych, wentylacyjnych, gazowych wodociagowych i kanalizacyjnych	97/2001		

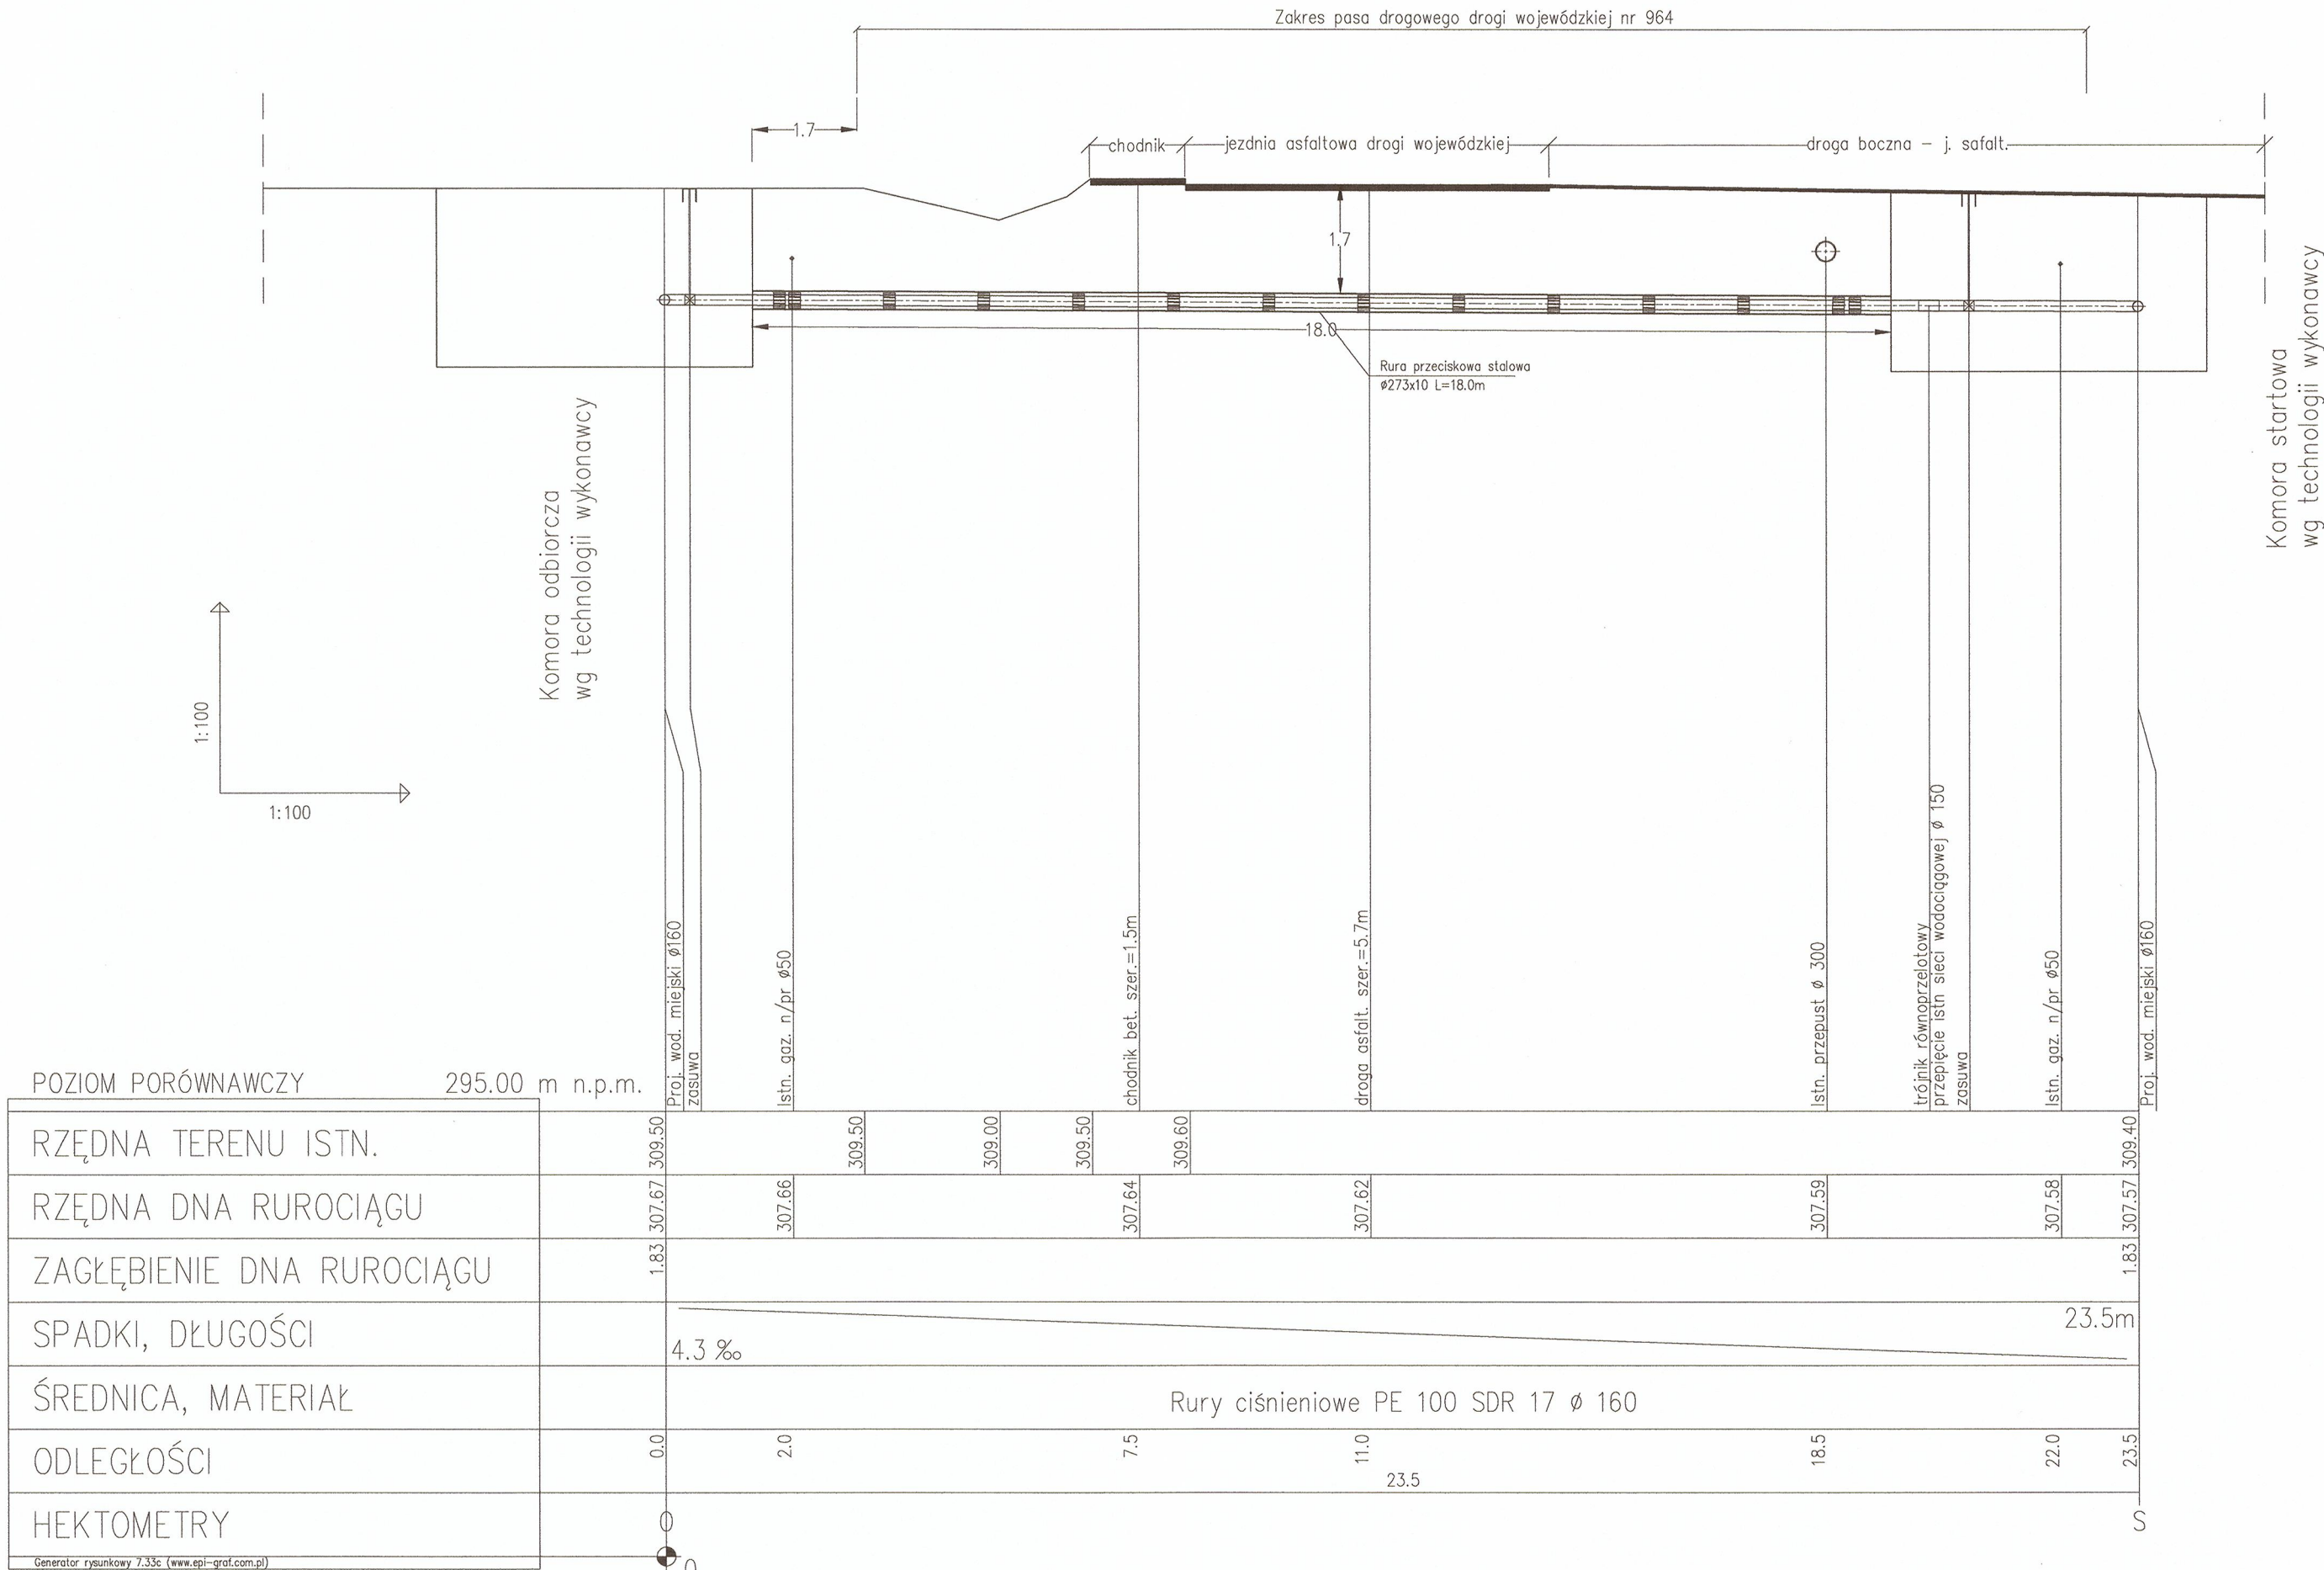


Pd-3
Przejęcie sieci wodociągowej pod drogą wojewódzką nr 964
odc. 150 w km 2+680 w m. Sieraków gm. Dobczyce
Rura przewodowa PE 100 SDR 17 Ø 160
Rura przeciskowa stalowa Ø 273 x 10 L = 18,0 m

Zarząd Dróg Wojewódzkich w Krakowie
Rejon Dróg Wojewódzkich w Myślenicach
32-400 Myślenice, ul. Drogowców
tel. 12 272 17 88, fax 12 274 14 1

Załącznik do decyzji nr
NDH/ROD-W-651-964-105/10/16
z dnia 20.09.2016r.

Załącznik do decyzji nr
NDH/ROD-W-651-964-112/10/16
z dnia 17.10.2016r.

PROEKOSYSTEM S. KOWALÓWKA Biuro: 31-525 Kraków ul. Zaleskiego 16 tel/fax (012) 413 89 29, tel. 294 15 15				Nr rys.:	3A
TEMAT: Przebudowa /budowa/ sieci wodociągowej wraz z infrastrukturą w miejscowościach Dziekanowice, Rudnik, Sieraków i Grajów.				Skala:	1:100
OBIEKT: Sieć wodociągowa				Branża:	TS
TREŚĆ: Pd-3. Przejęcie sieci wodociągowej PE Ø 110 pod drogą wojewódzką nr 964 odc. 150 w km 2+680 w m. Sieraków. - przekrój				Faza:	PB
Projektant: mgr inż. Stanisław Kowalówka	Specjalność: Instalacyjno-inżynierska w zakresie sieci wodociągowych i kanalizacyjnych	Nr uprawnień: Nr 363/87	Podpis	Data: Październik 2016 r.	
Sprawdzający: mgr inż. Tomasz Jelonek	Specjalność: Instalacyjna w zakresie sieci, instalacji i urządzeń cieplnych, wentylacyjnych, gazowych wodociągowych i kanalizacyjnych	Nr uprawnień: 97/2001	Podpis		

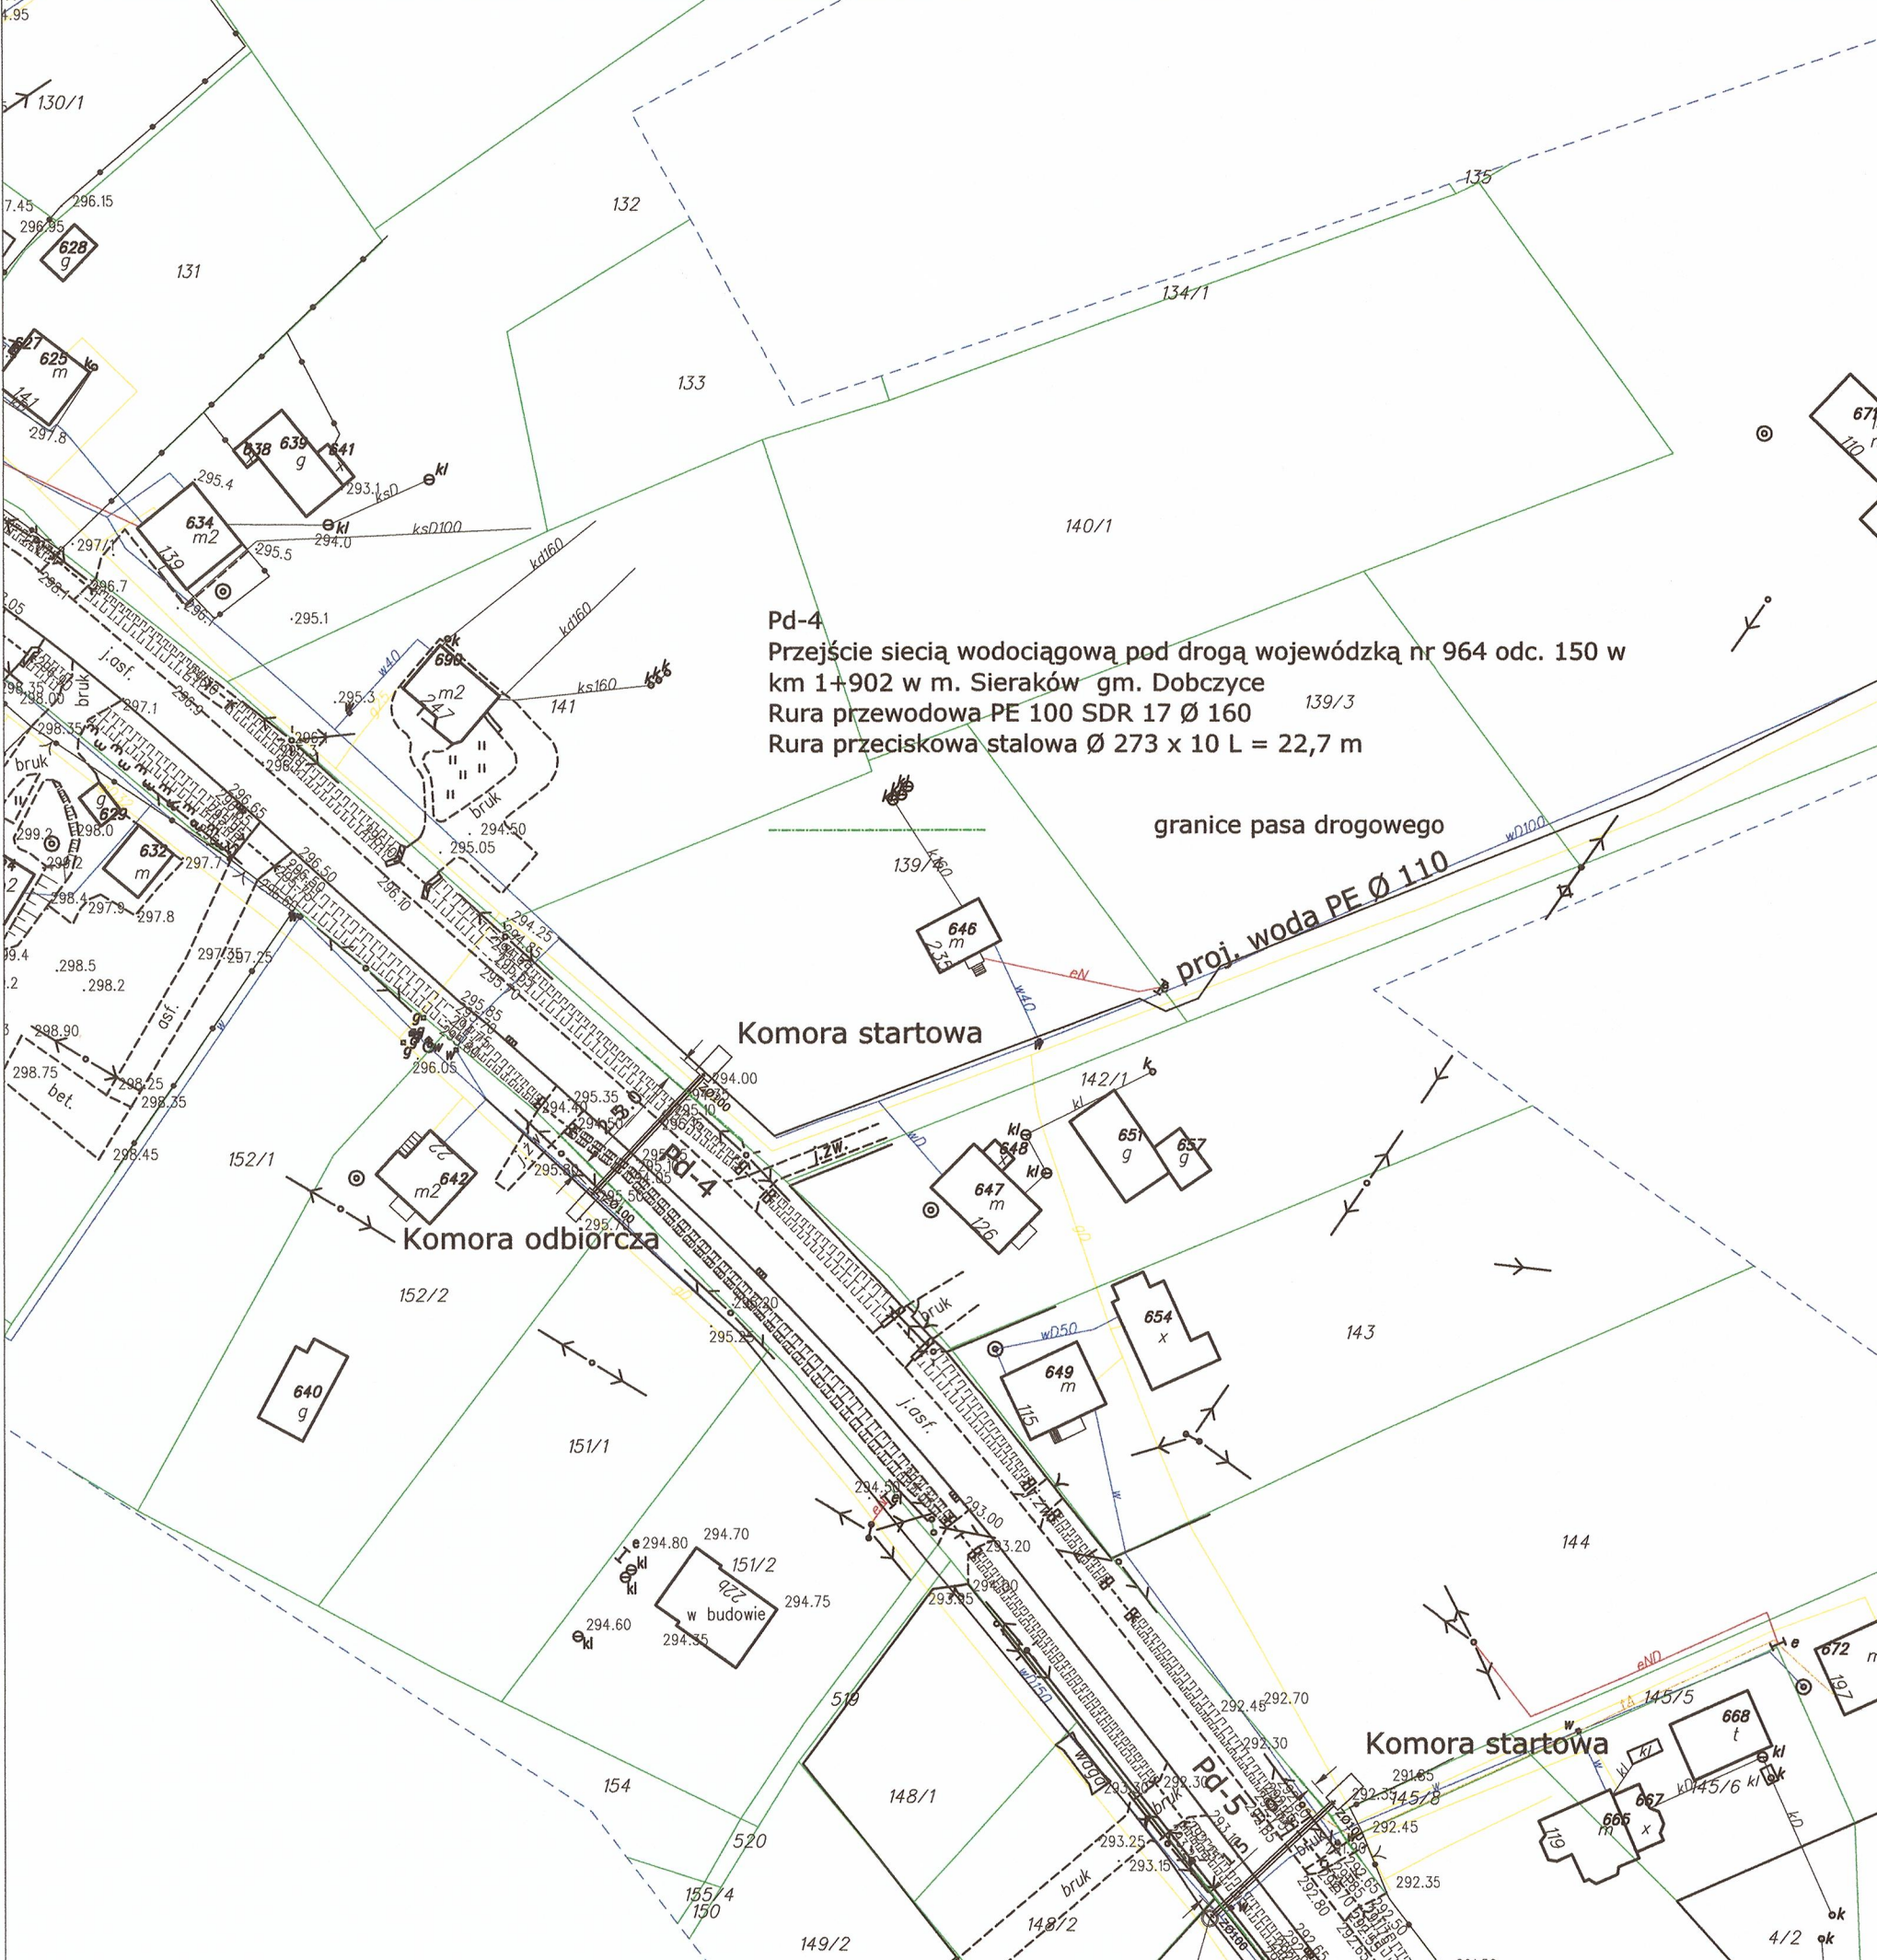

Pd-4
Przejęcie siecią wodociagową pod drogą wojewódzką nr 964 odc. 150 w
km 1+902 w m. Sieraków gm. Dobczyce
Rura przewodowa PE 100 SDR 17 Ø 160
Rura przeciskowa stalowa Ø 273 x 10 L = 22,7 m

granice pasa drogowego

proj. woda PE Ø 110

Komora startowa

Komora odbiorcza


Komora startowa

Zarząd Dróg Wojewódzkich w Krakowie
Rejon Dróg Wojewódzkich w Myślenicach
32-400 Myślenice, ul. Drogowców 2
tel. 12 272 17 88, fax 12 274 14 16

Załącznik do decyzji nr
XDM/ROW-M/651-964-105/W/16
z dnia 20.09.2016r.

Załącznik do decyzji nr
XDM/ROW-M/651-964-142/W/16
z dnia 14.10.2016r.

PROEKOSYSTEM S. KOWALÓWKA				Nr rys.:
Biuro: 31-525 Kraków ul. Zaleskiego 16 tel/fax (012) 413 89 29, tel. 294 15 15				4
TEMAT: Przebudowa /budowa/ sieci wodociagowej wraz z infrastrukturą w miejscowościach Dziekanowice, Rudnik, Sieraków i Grajów.				Skala:
OBIEKT: Sieć wodociagowa				1:1000
TREŚĆ: Pd-4. Przejęcie siecią wodociagową PE Ø 110 pod drogą wojewódzką nr 964 odc. 150 w km 1+902 w m. Sieraków. - sytuacja				Branża:
Projektant: mgr inż. Stanisław Kowalówka				TS
Sprawdzający: mgr inż. Tomasz Jelonek				Faza:
Specjalność: Instalacyjno-inżynierska w zakresie sieci wodociagowych i kanalizacyjnych				PB
Nr uprawnień: Nr 363/87				Data:
Podpis				Październik 2016
Specjalność: Instalacyjna w zakresie sieci, instalacji i urządzeń cieplnych, wentylacyjnych, gazowych wodociagowych i kanalizacyjnych				
Nr uprawnień: 87/2001				
Podpis				

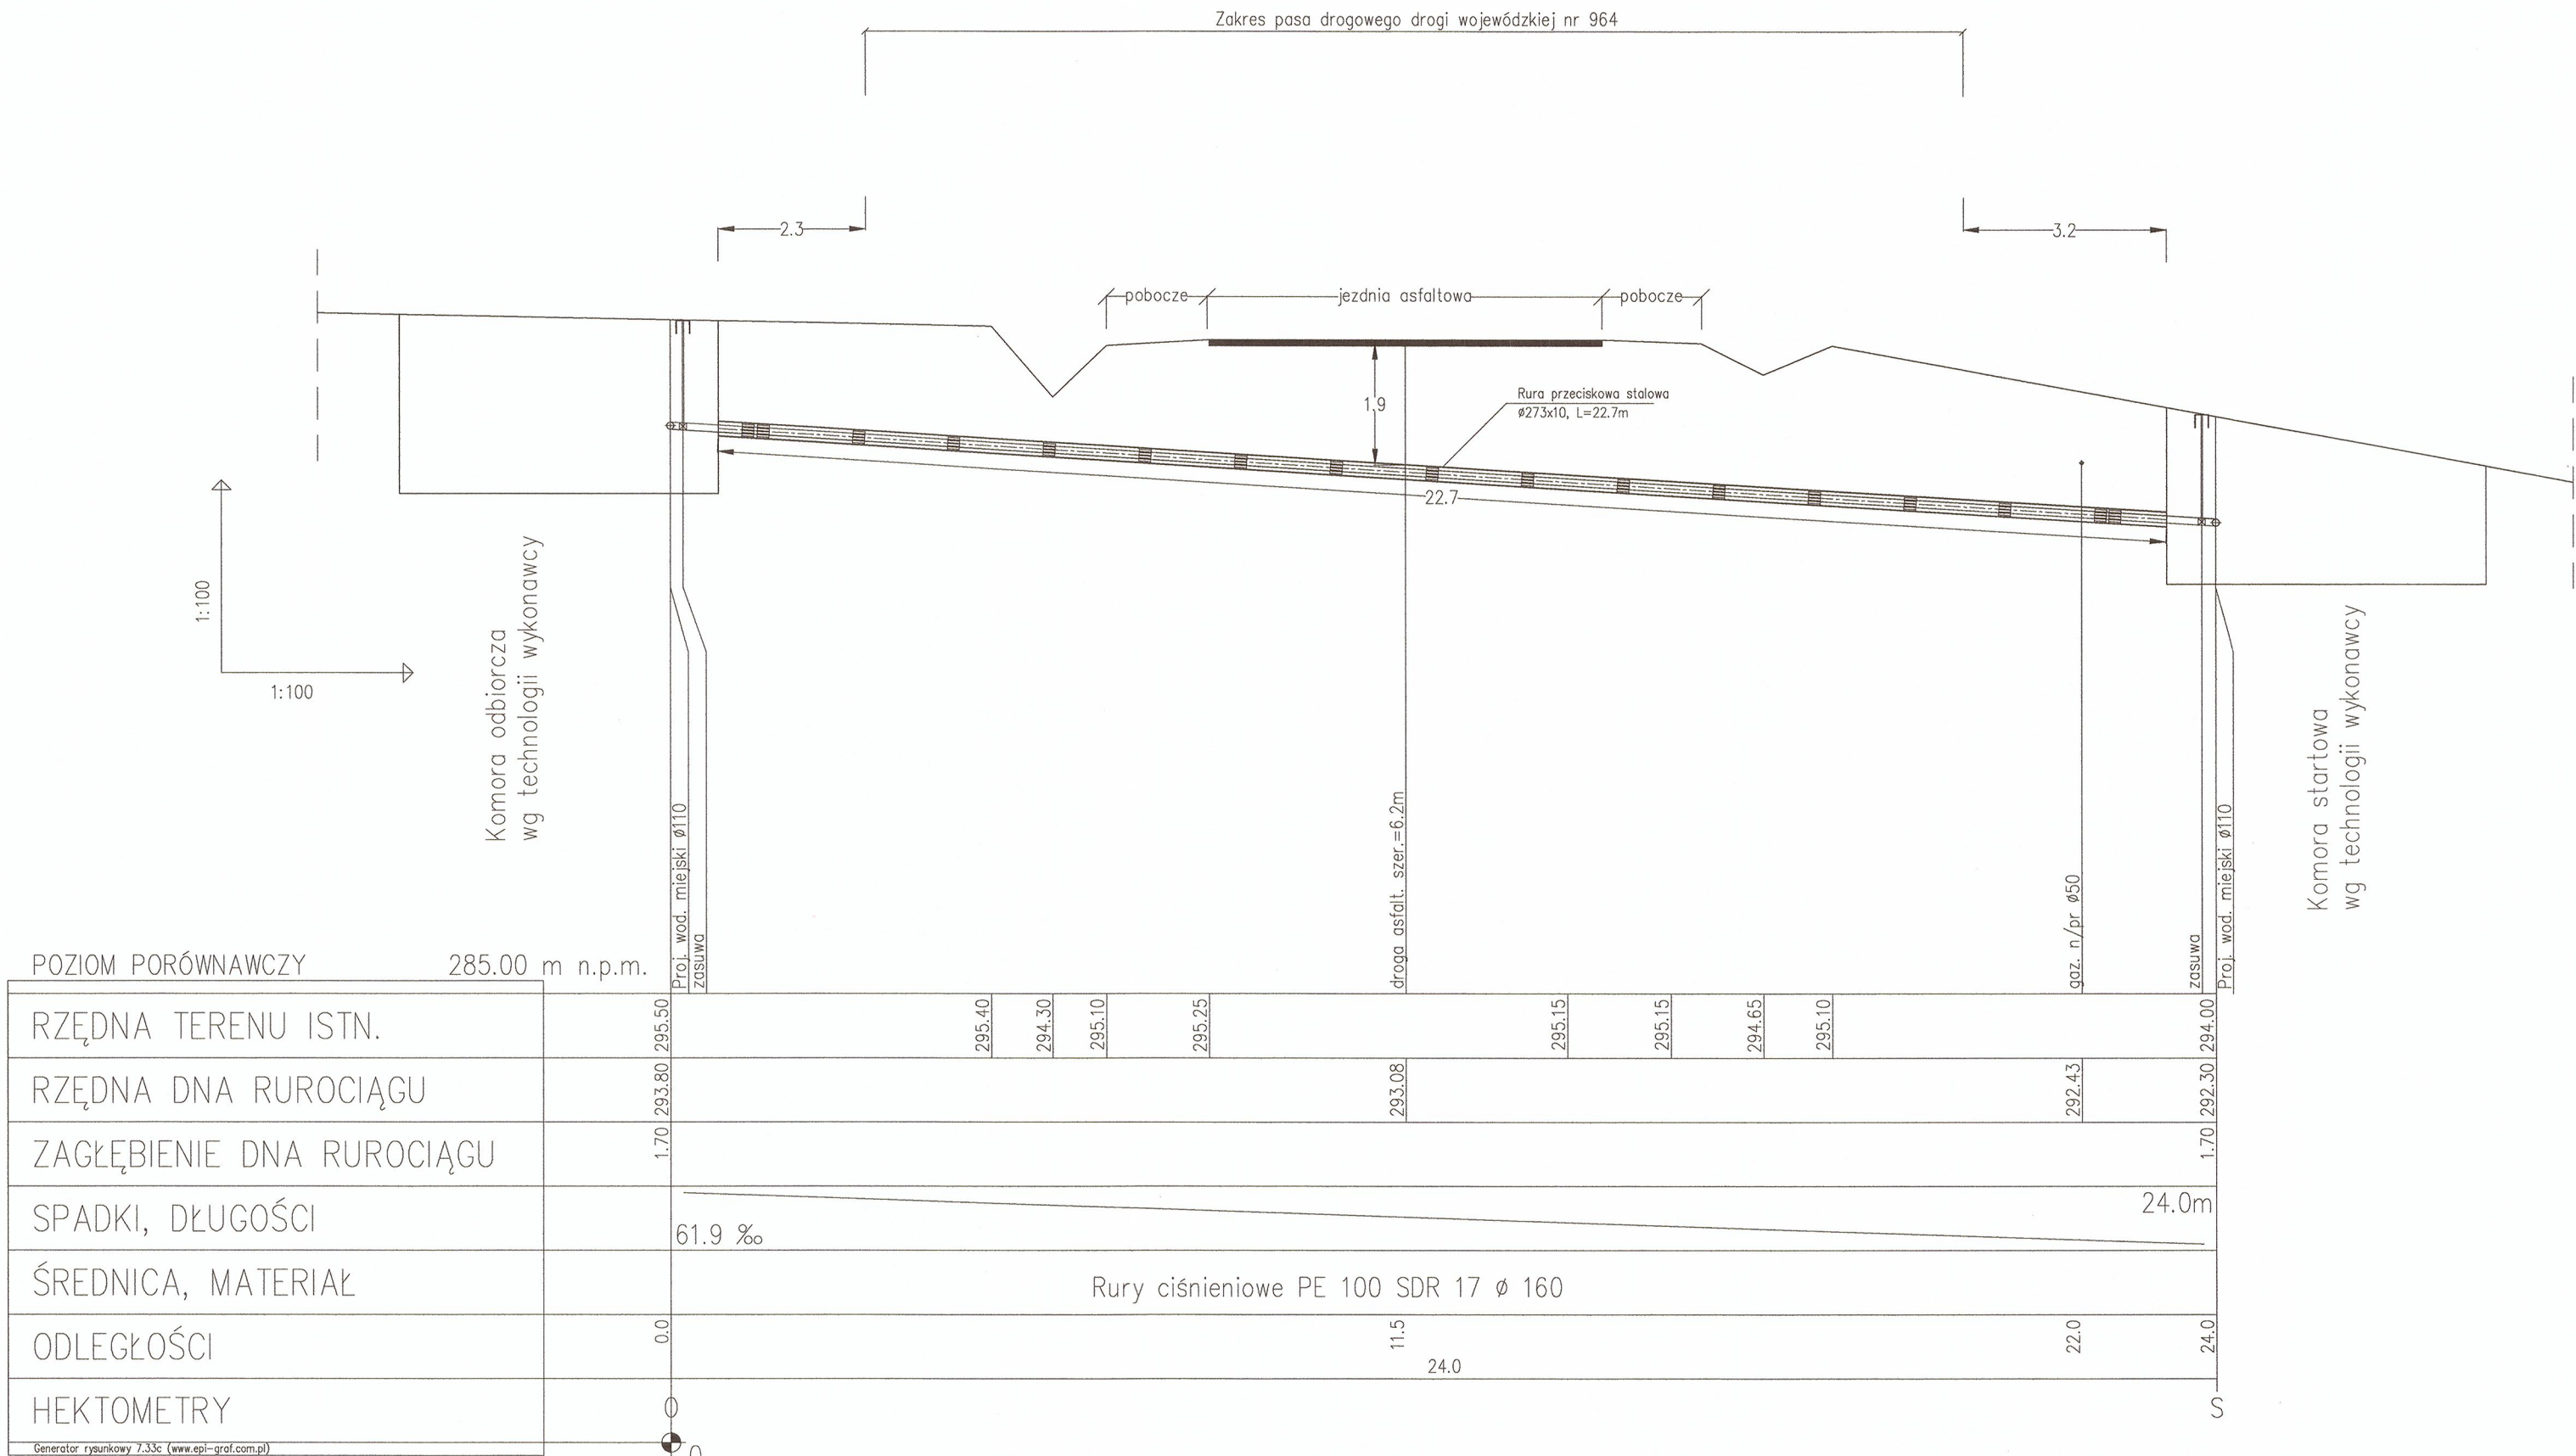

Pd-4
Przejście sieć wodociągową pod drogą wojewódzką nr 964
odc. 150 w km 1+902 w m. Sieraków gm. Dobczyce
Rura przewodowa PE 100 SDR 17 \varnothing 160
Rura przeciskowa stalowa \varnothing 273 x 10 L = 22,7 m

Zarząd Dróg Wojewódzkich w Krakowie
Rejon Dróg Wojewódzkich w Myślenicach
32-400 Myślenice, ul. Drogowców 2
tel. 12 272 17 88, fax 12 274 14 16

Załącznik do decyzji nr
KOW/ROK-M-651-964-105/16
z dnia 20.09.2016r


Załącznik do decyzji nr
KOW/ROK-M-651-964-112/16
z dnia 17.10.2016r

PROEKOSYSTEM S. KOWALÓWKA				Nr rys.:
Biuro: 31-525 Kraków ul. Zaleskiego 16 tel/fax (012) 413 89 29, tel. 294 15 15				4A
TEMAT: Przebudowa /budowa/ sieci wodociągowej wraz z infrastrukturą w miejscowościach Dziekanowice, Rudnik, Sieraków i Grajów.				Skala: 1:100
OBIEKT: Sieć wodociągowa				Branża: TS
TREŚĆ: Pd-4. Przejście siecią wodociągową PE \varnothing 110 pod drogą wojewódzką nr 964 odc. 150 w km 1+902 w m. Sieraków. - przekrój				Faza: PB
Projektant:	Specjalność:	Nr uprawnień:	Podpis:	Data: Październik 2016 r.
mgr inż. Stanisław Kowalówka	Instalacyjno-inżynieryjna w zakresie sieci wodociągowych i kanalizacyjnych	Nr 363/87		
Sprawdzający:	Specjalność:	Nr uprawnień:	Podpis:	
mgr inż. Tomasz Jelonek	Instalacyjna w zakresie sieci, instalacji i urządzeń cieplnych, wentylacyjnych, gazowych wodociągowych i kanalizacyjnych	97/2001		

granice pasa drogowego

Załącznik do decyzji nr
XDM.12016.M-057-064-112/11/16
z dnia 17.10.2016r.

Data:
Paźdź
2016

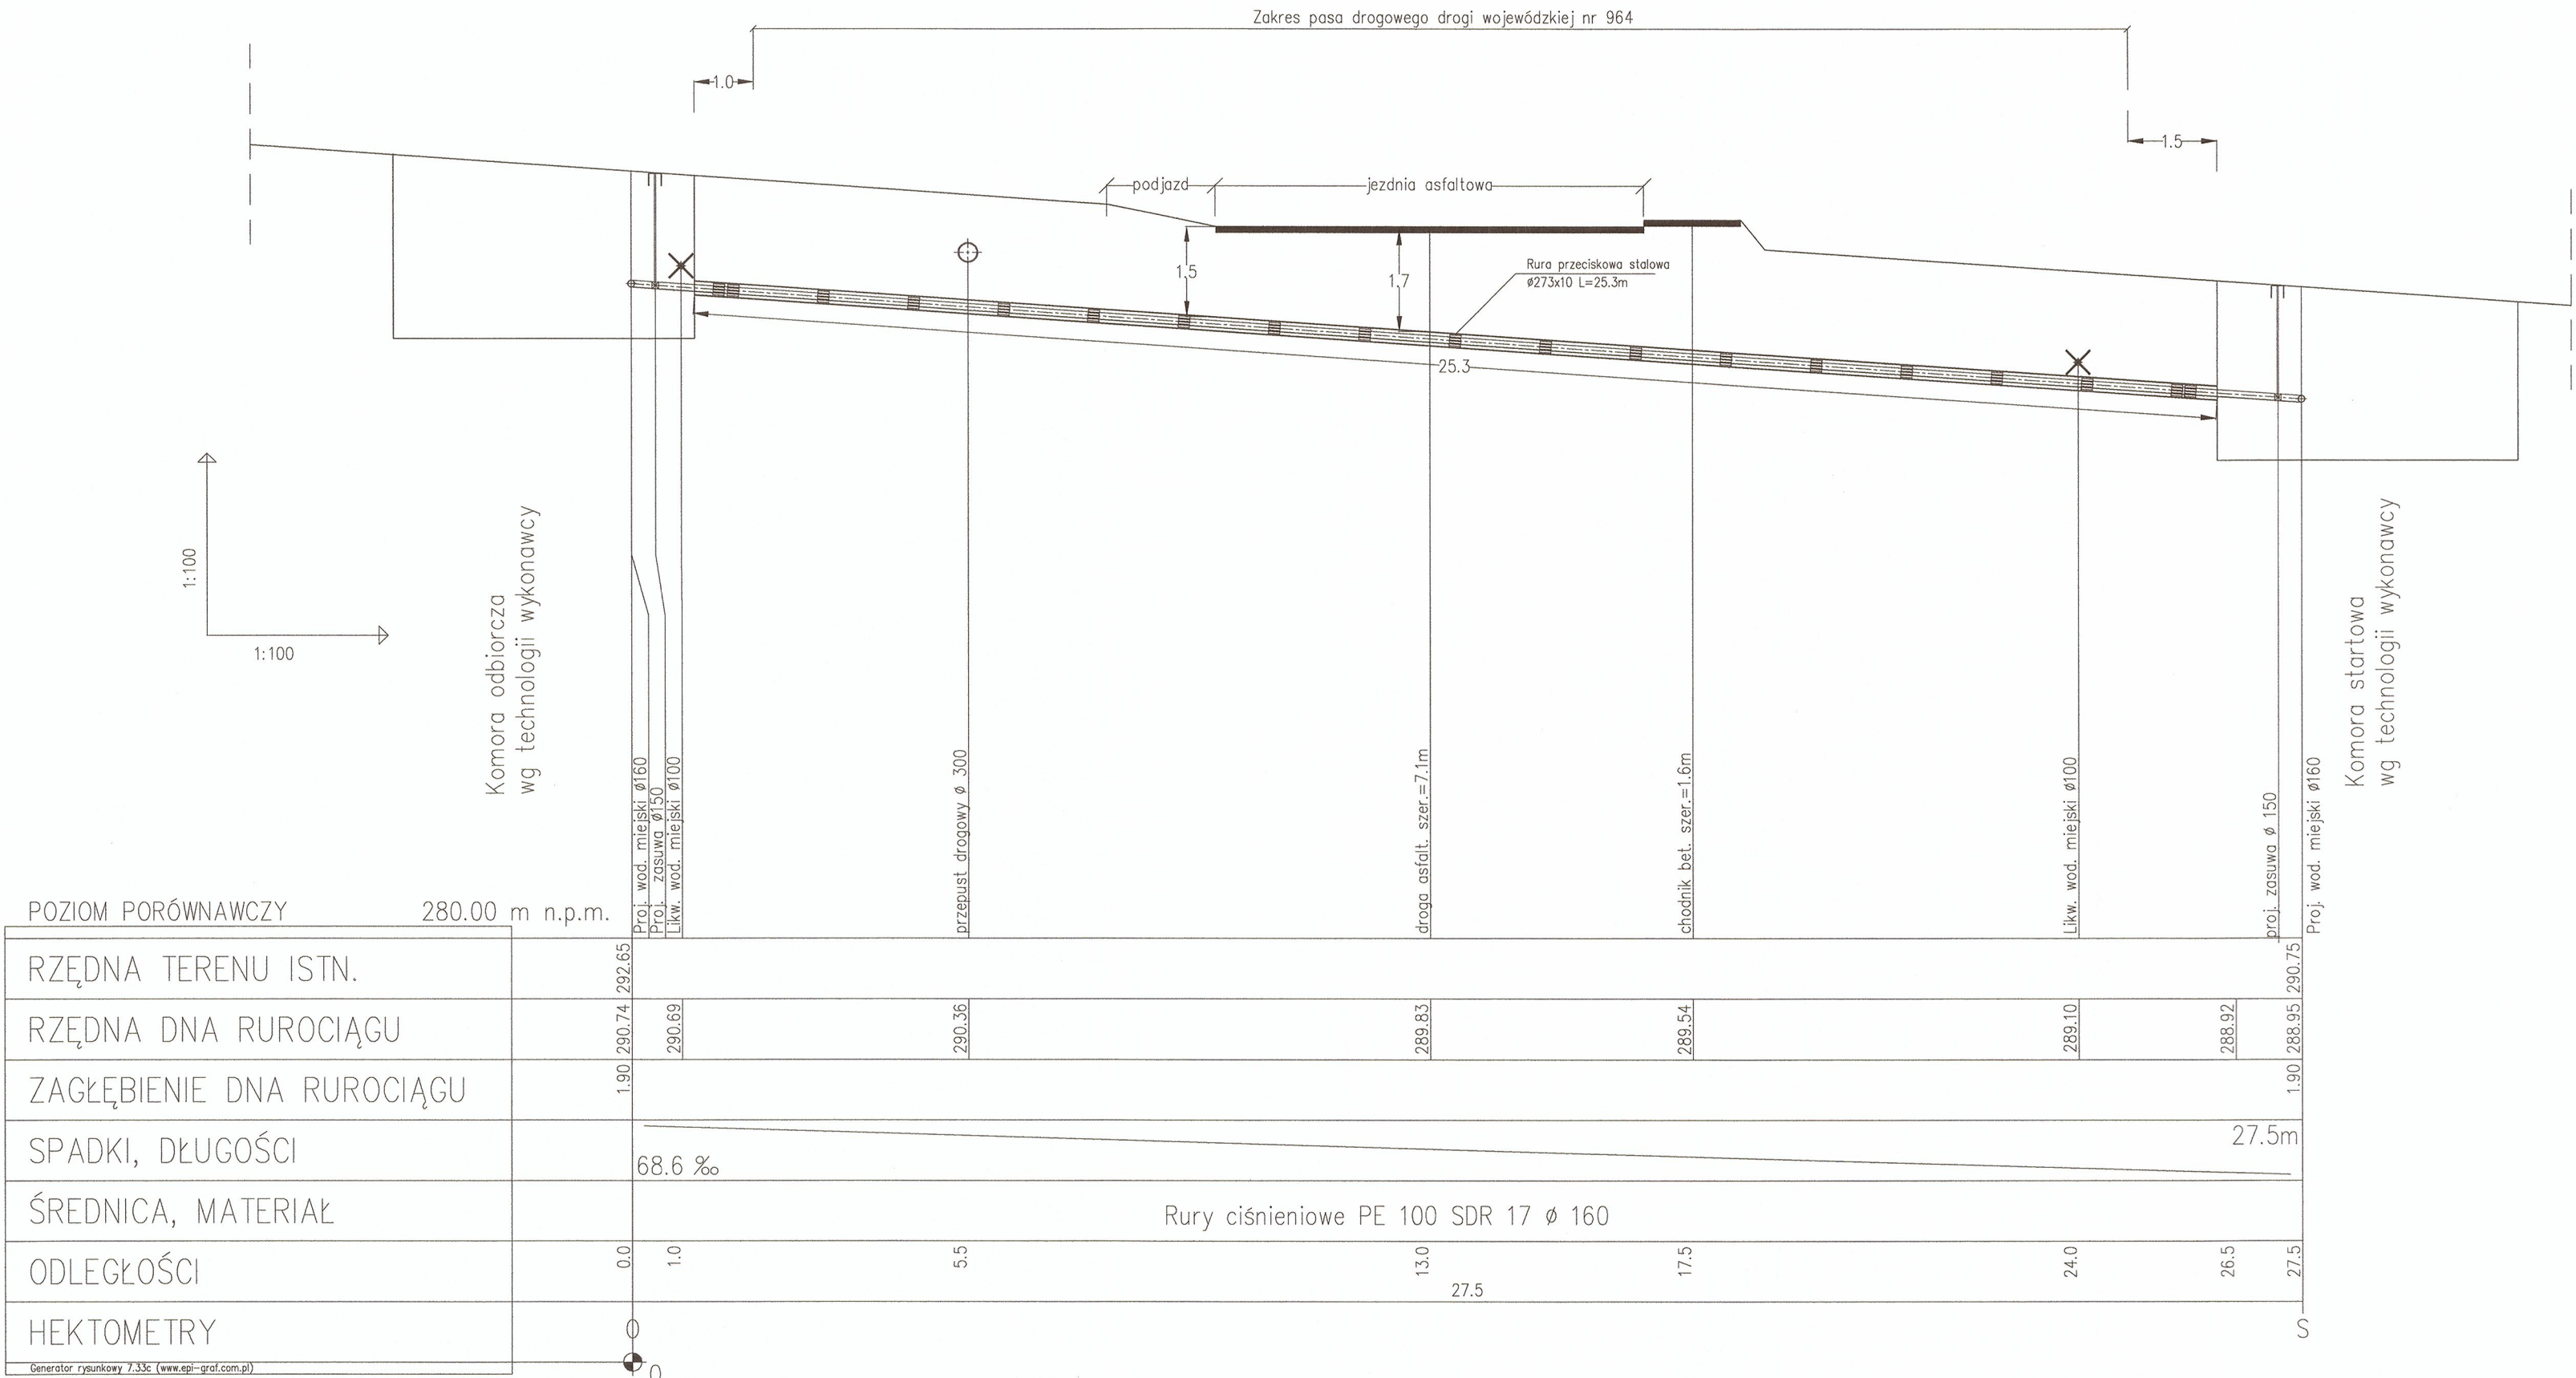

Pd-6
Przejęcie sieci wodociągowej pod drogą wojewódzką nr 964
odc. 150 w km 1+597 w m. Sieraków gm. Dobczyce
Rura przewodowa PE 100 SDR 17 ø 160
Rura przeciskowa stalowa ø 273 x 10 L = 25,3 m

Urząd Dróg Wojewódzkich w Krakowie
Rejon Dróg Wojewódzkich w Mysłowicach
32-400 Mysłowice, ul. Drogowców 2
tel. 12 272 17 88, fax 12 274 14 16

Załącznik do decyzji nr
K.D.M.1.RD.W-M-651-964-105/10/16
z dnia 20.09.2016r.

Załącznik do decyzji nr
K.D.M.1.RD.W-M-651-964-112/10/16
z dnia 14.10.2016r.

PROEKOSYSTEM S. KOWALÓWKA				Nr rys.:
Biuro: 31-525 Kraków ul. Zaleskiego 16 tel/fax (012) 413 89 29, tel. 294 15 15				6A
TEMAT: Przebudowa /budowa/ sieci wodociągowej wraz z infrastrukturą w miejscowościach Dziekanowice, Rudnik, Sieraków i Grajów.				Skala: 1:100
OBIEKT: Sieć wodociągowa				Branża: TS
TREŚĆ: Pd-6. Przejęcie sieci wodociągowej PE Ø 110 pod drogą wojewódzką nr 964 odc. 150 w km 1+597 w m. Sieraków. - przekrój				Faza: PB
Projektant:	Specjalność:	Nr uprawnień:	Podpis:	Data: Październik 2016 r.
mgr inż. Stanisław Kowalówka	Instalacyjno-inżynierska w zakresie sieci wodociągowych i kanalizacyjnych	Nr 363/87		
Sprawdzający:	Specjalność:	Nr uprawnień:	Podpis:	
mgr inż. Tomasz Jelonek	Instalacyjna w zakresie sieci, instalacji i urządzeń cieplnych, wentylacyjnych, gazowych wodociągowych i kanalizacyjnych	97/2001		