



Burmistrz Gminy i Miasta Dobczyce

32-410 Dobczyce, Rynek 26; tel.: (+48) 12 372 17 00, 12 271 10 04,
fax: (+48) 12 271 29 93, e-mail: ugim@dobczyce.pl www.dobczyce.pl

RI.0003.5.2018.MAKA

Dobczyce, dn. 07.03.2019 r.

Pan Marek Kaczor
Radny Rady Miejskiej
w Dobczycach
ul. Ogrodowa 27
32-410 Dobczyce

W odpowiedzi na Pana interpelację w sprawie poprawy bezpieczeństwa ruchu pieszych i uczestników ruchu w ciągu drogi wojewódzkiej nr 964 na odcinku od ul. Stadnickiej do ul. Marwin w rejonie peronu przystankowego uprzejmie informuję, że pismem z dnia 21.02.2019 roku wystąpiłem do Zarządu Dróg Wojewódzkich w Krakowie o wydanie warunków technicznych w celu opracowania dokumentacji projektowej na budowę w/w odcinka chodnika.

W dniu 05.03.2019 r. odbyło się spotkanie z udziałem właścicieli działki, przedstawicieli Rejonu Dróg Wojewódzkich w Myślenicach oraz Urzędu Gminy i Miasta Dobczyce w sprawie usunięcia lipy rosnącej w pasie drogowym drogi wojewódzkiej 964. W trakcie spotkania ustalono, że lipa zostanie usunięta po uzyskaniu przez zarządcę drogi stosownego zezwolenia.

BURMISTRZ
Gminy i Miasta Dobczyce
Tomasz Suś

W załączeniu przesyłam skan wniosku o warunki techniczne budowy chodnika wraz z kopią mapy z oznaczeniem jego zakresu wzdłuż DW 964.

Otrzymują:

1. Adresat;
2. Pani Małgorzata Jakubowska – Przewodnicząca Rady Miejskiej w Dobczycach;
3. a/a.



Burmistrz Gminy i Miasta Dobczyce

32-410 Dobczyce, Rynek 26; tel.: (+48) 12 372 17 00, 12 271 10 04,
fax: (+48) 12 271 29 93, e-mail: ugim@dobczyce.pl www.dobczyce.pl

RI.7011.07.2019.KRKA

Dobczyce, dn. 21.02.2019 roku

Kopia

Zarząd Dróg Wojewódzkich w Krakowie
ul. Głowackiego 56
30-085 Kraków

Łukasz Piśko

W związku z wnioskami mieszkańców zwracam się z prośbą o wydanie warunków technicznych w celu opracowania dokumentacji projektowej budowy niżej wymienionych odcinków chodników:

- w ciągu drogi wojewódzkiej nr 964 od lewostronnej zatoki autobusowej na wysokości ul. Stadnickiej do przystanku prawostronnego za skrzyżowaniem w ul. Skrzynecką na długości ok. 330 m – zgodnie z załącznikiem graficznym;
- w ciągu drogi wojewódzkiej nr 967 od drogi powiatowej nr 1948 K Brzączowice - Zakliczyn do ul. Energetyków na długości ok. 400 m – zgodnie z załącznikiem graficznym.

Bardzo proszę o potraktowanie sprawy jako pilnej.

[Signature]
BURMISTRZ
Gminy i Miasta Dobczyce
Tomasz Suś

Otrzymują:

1. Adresat,
2. a/a.

Działki

nie wybrane
wybrane

ortofotomapa


Skala 1:2000

DW 964

Planowana budowa chodnika o dł. ok. 330 m



mapa przygotowana przy użyciu
interaktywnego serwera Danych Przestrzennych

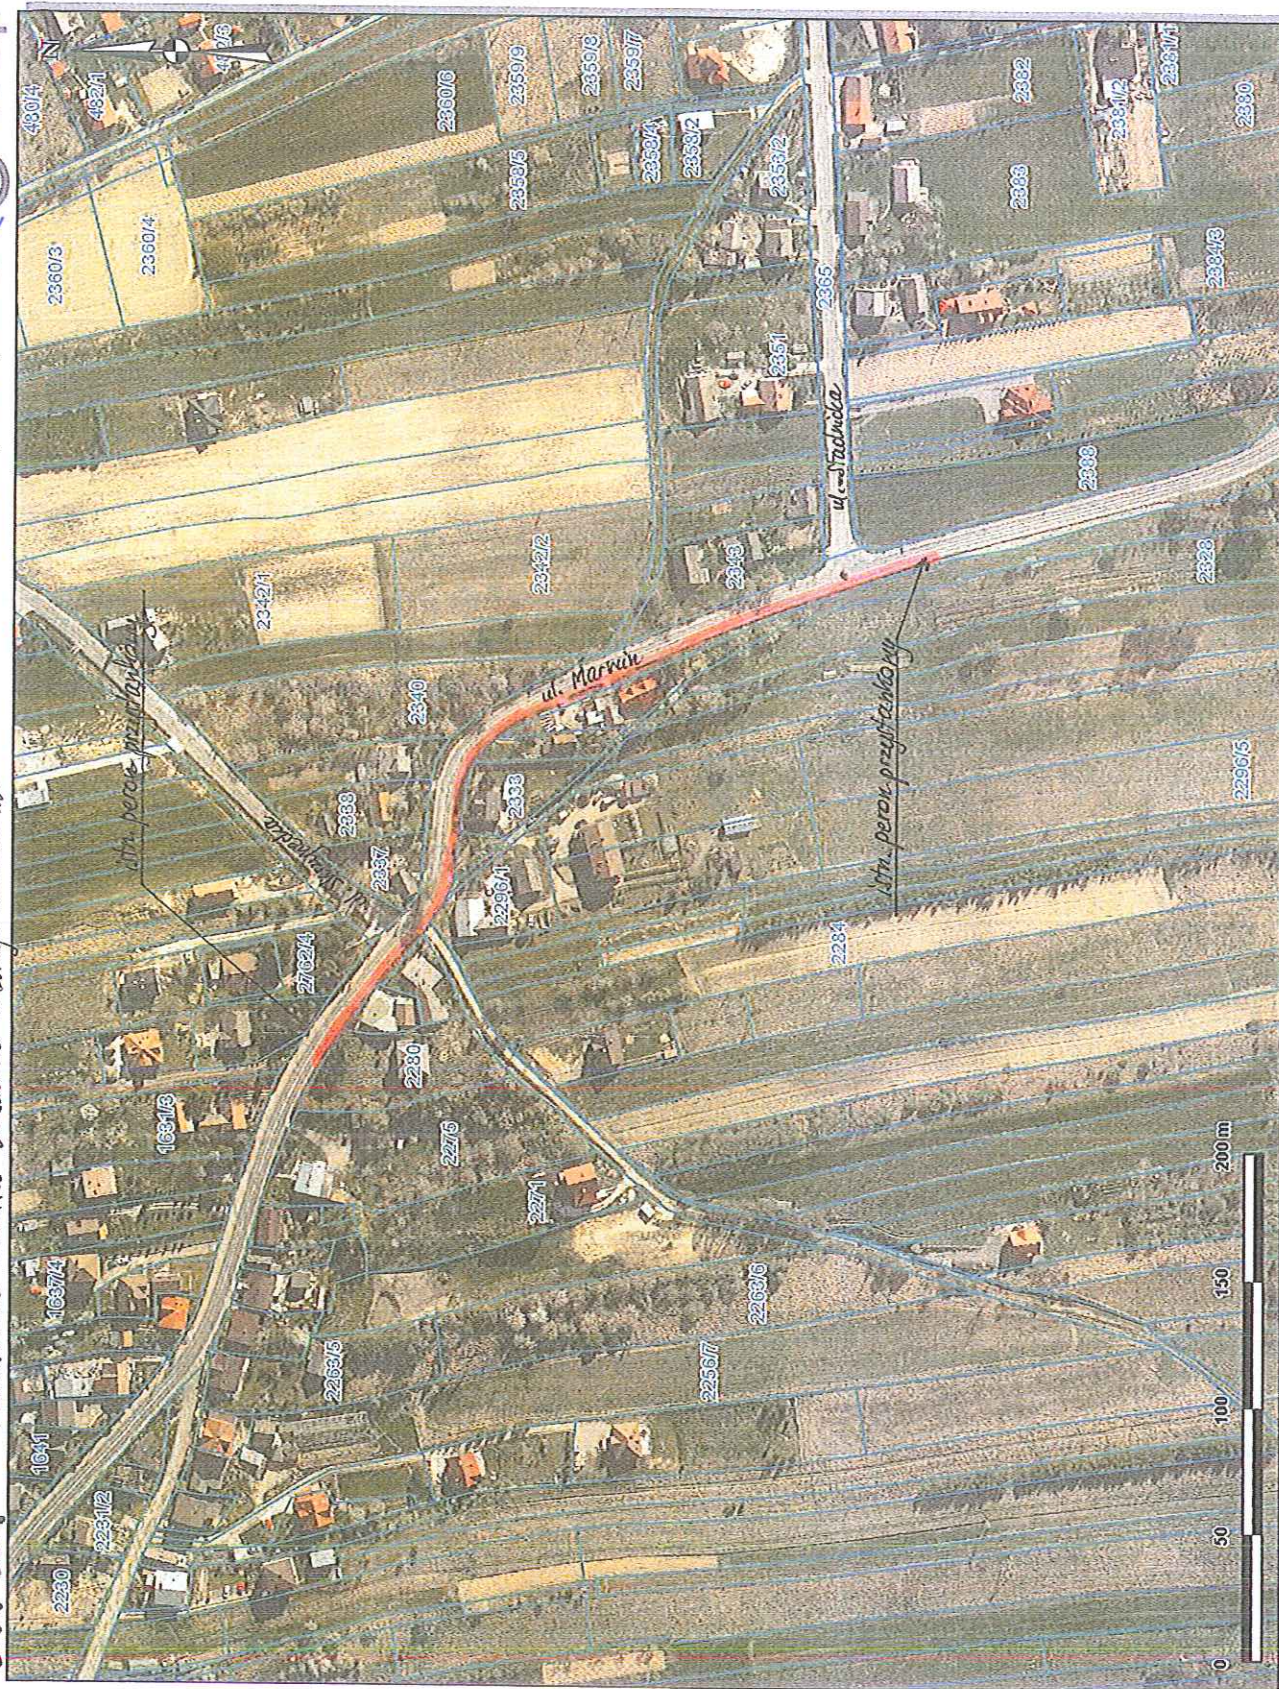

Utworzone informacje nie są dokumentami w postępowaniach administracyjnych i innych.
Dokumenty należy zamawiać w Wydziale Geodezji co podlega opłatom zgodnie z rozporządzeniem z dnia 19 lutego 2004r. w sprawie wysokości opłat za czynności geodezyjne i kartograficzne oraz udzielanie informacji, a także za wykonywanie wyrysów i wypisów z operatu ewidencyjnego (Dz.U. Nr 37 poz. 333).

Wydruk sporządzony przez Krzysztof Kaczmarczyk, 2019.02.21 09:21:19