



Przepust dr. Ø1600

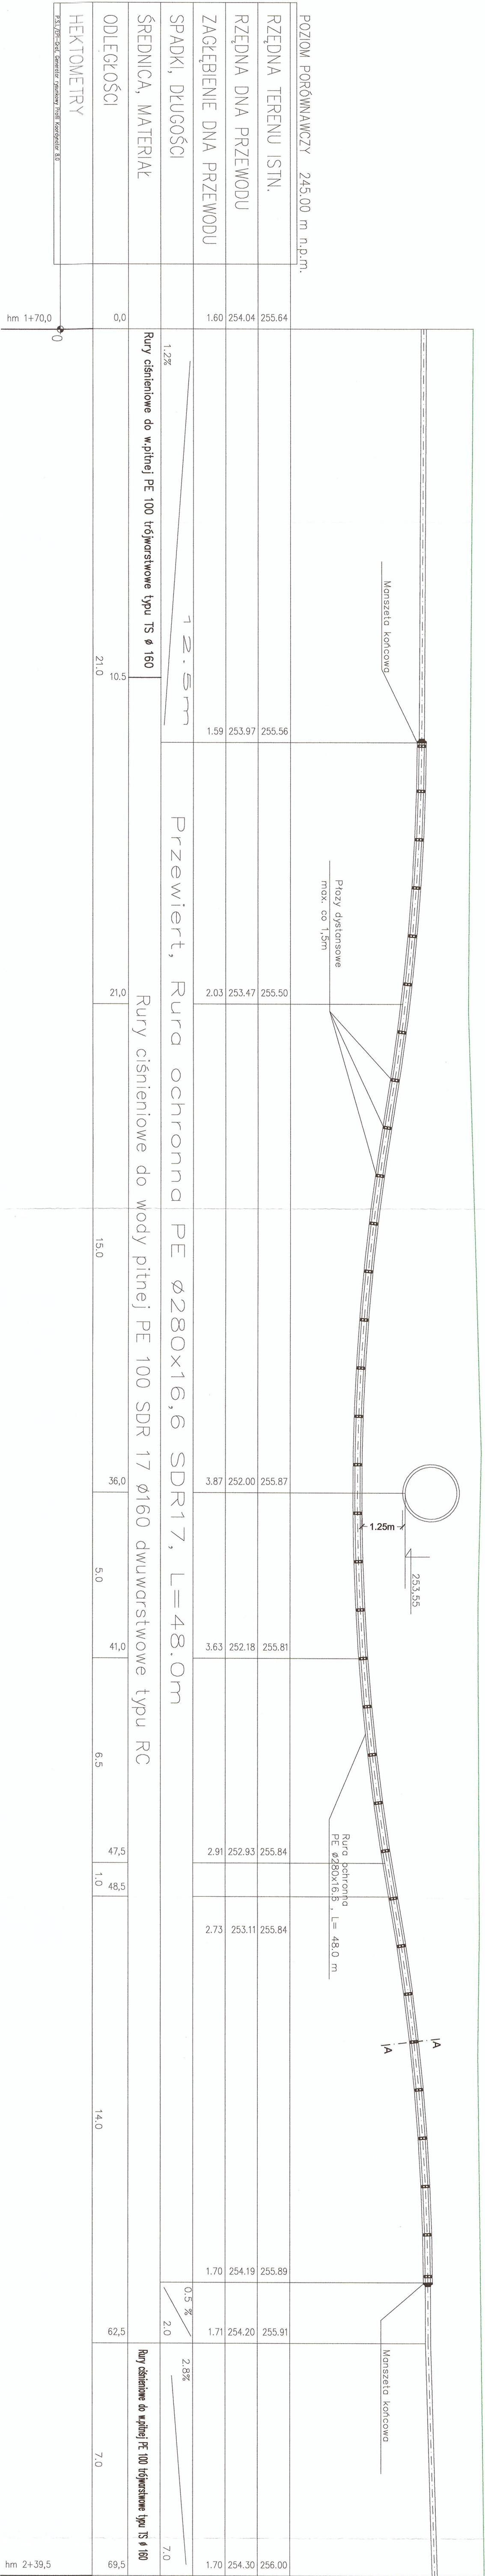

Przekój AA

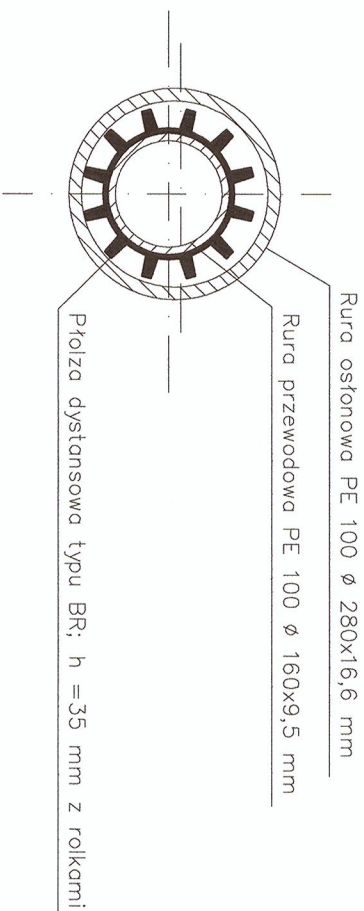

PROEKOSSYSTEM S. KOWALÓWKA				Nr rys.:
Biurowo: 31-525 Kraków ul. Zaleskiego 16, tel/fax 12 417-41-57				5
TEMAT: Modernizacja sieci wodociągowej Rudnik, Dziekanowice, Sieraków i Grójów – połączenie z wodociągami Sieraków				Skala: 1:100
OBIEKT: Budowa sieci wodociągowej PE Ø 160 mm zasilającej pompownię Sieraków, TS Budowa kontenerowej pompowni wody "Sieraków"				Brutto: TS
TREŚĆ: Przebieg Po-5 siecią wodociagową PE 160 pod olekiem - profil podłużny.				Faza: PW
Projektant: mgr inż. Stanisław Kowalczyk		Specjalność: Instalacje inżynierskie	Nr uprawnień: UAN-UPR. 36387	Podpis: [Signature]
Opis: [Signature]		Data: 2017		